


BYTOVÝ DŮM

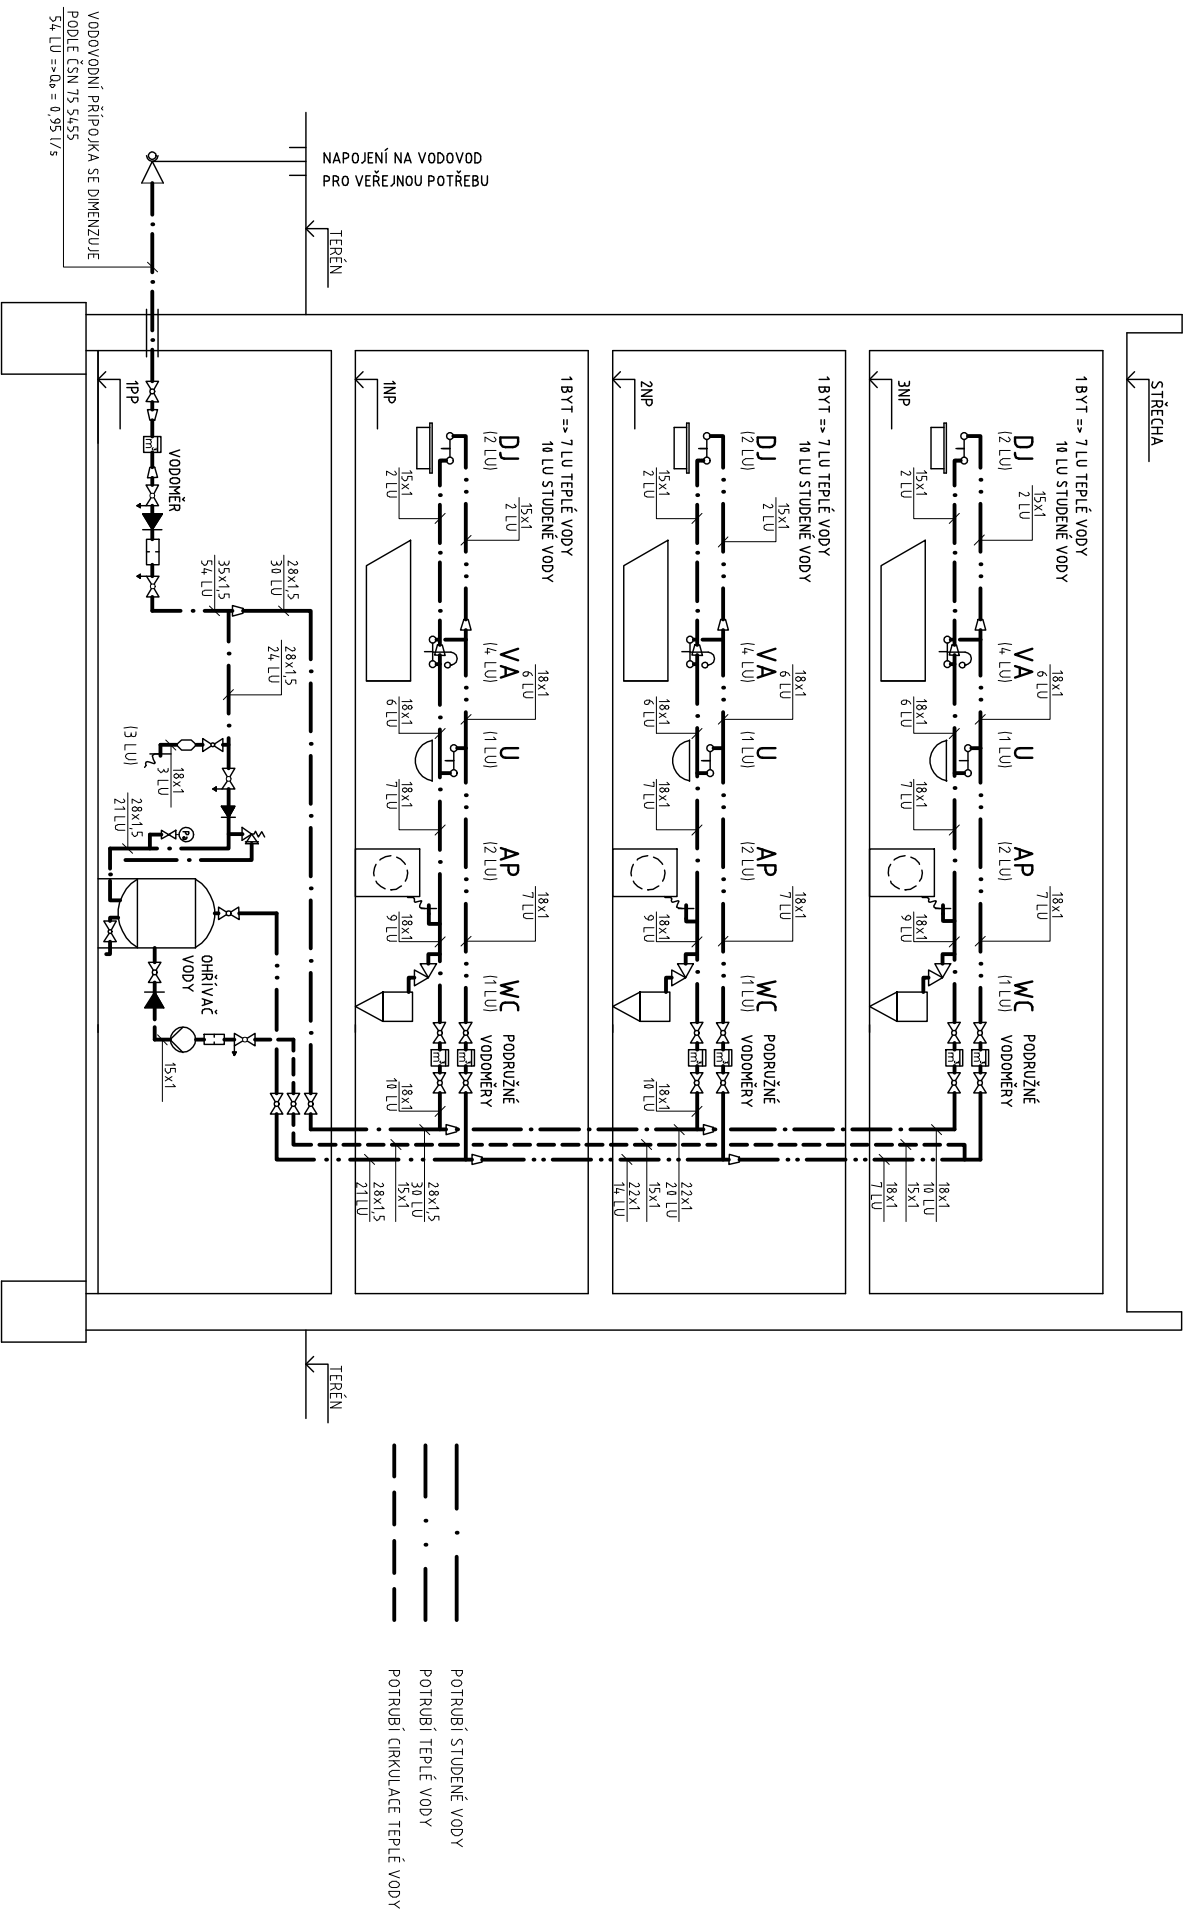

VODOVODNÍ PŘÍPOJKA SE DIMENZUJE
PODLE ČSN 75 54,55
54 LU => D_e = 0,95 1/5