ADMINISTRATIVNÍ BUDOVA

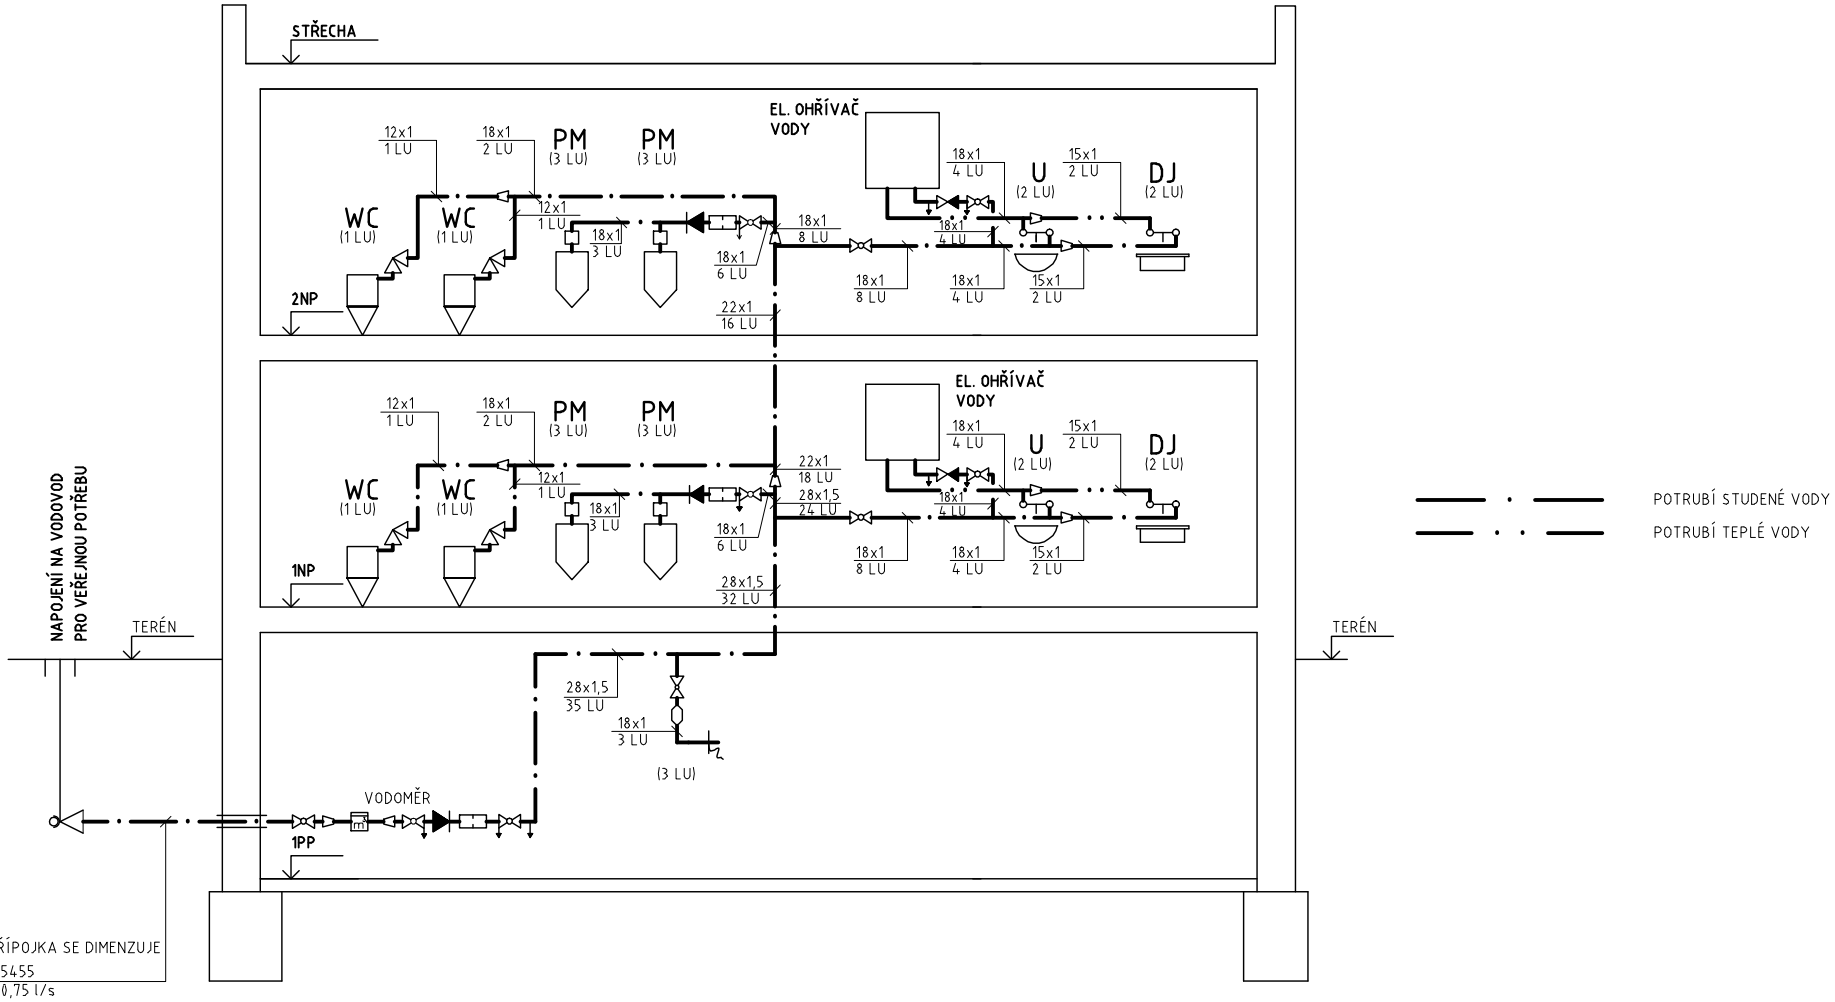

VODOVODNÍ PŘÍPOJKA SE DIMENZUJE PODLE ČSN 75 5455
35 LU => Q_D = 0,75 l/s